

TIPO DE PROYECTO:

VIVIENDA MULTIFAMILIAR
CONDominio HOGAR DEL ESTE

FIRMA Y SELLO DEL ARQUITECTO


Arq. Daniel Orellana Sanchez
COLEGIO DE ARQUITECTOS DE BOLIVIA
REGISTRO NACIONAL Nro. 10731

SELLO DE URBANISMO



SELLO DE APROBACION

GOBIERNO AUTONOMO MUNICIPAL DE SACABA
SUB-ALCALDIA DE QUINTANILLA D-2
JEFATURA DE URBANISMO
APROBADO

R.T.A. N° 442/23 Fecha 17/10/23

Observaciones

MAT. 3.10.1.01.0024126

Tramite N° 333/23

Cualquier alteración en los Planos Aprobados de Construcción y/o Lote Anula Automaticamente la misma.



PROPIETARIO (S):

NATIVIDAD PARRA SOLIZ Vda, DE SOLIZ
RAIZA VIVIANA SOLIZ PARRA

RELACION DE SUPERFICIES:

Superficie de Lote (m2): 375,30 m2

Superficie de Planta Baja (m2): 204,28 m2

Superficie de Planta primera (m2): 225,92 m2

Superficie Construida Total (m2): 430,20 m2

Numero de plantas 2

Longitud de verja (ml): 11,16 ml

REVALIDACION

ESCALA

1:100 - 1:20


LAMINA

UNICA

UBICACION:

Departamento: COCHABAMBA
Provincia: CHAPARE
Municipio: SACABA
Sub - Alcaldia: D-2
Zona: QUINTANILLA
Codigo Catastral: 1103200005008
Distrito: 34
Manzana: -
N° de Lote: 6
Calle: INNOMINADA 9.00 MTS
Urbanizacion: -
Aprobacion lote: RM.:682/97 FECHA: 25/09/1997

PLANO DE UBICACION

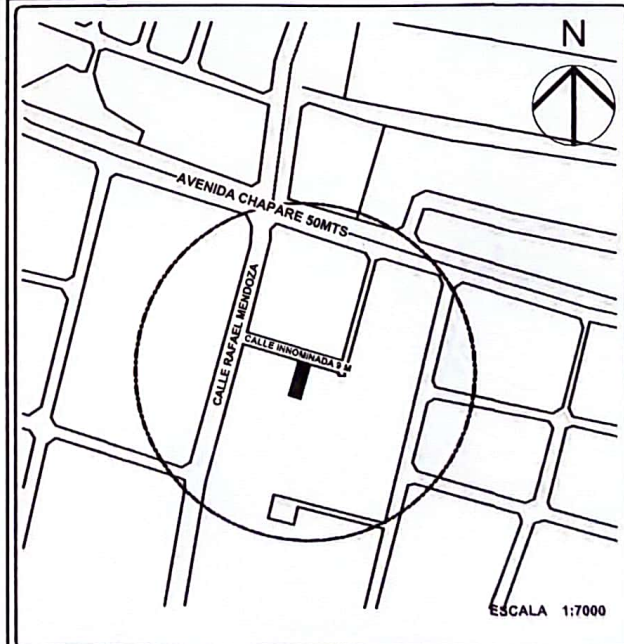

FECHA Y VISACION CAS



FECHA:

OCTUBRE- 2023

FIRMA Y SELLO JEFE O DIRECTOR


Alex Ronald Corrales Almendras
JEFE DE SERVICIOS DE URBANISMO D-2
GOBIERNO AUTONOMO MUNICIPAL DE SACABA
18/10/23